


HELGE NIELSEN  
H. Smithsvej 36  
Aalborg - Tel. 13 98 26

12 00 35 Brecht

## "AALBORGJOLLEN"

Øvelsesbåd for søspejdere.

Længde 17' 0" = 5,34 m  
Bredde 5' 9" = 1,80 m  
Dybde 2' 5" = 0,76 m  
Sejlareal  
Fok 276 m<sup>2</sup>  
Storsøjel 835 m<sup>2</sup>  
Topsejl 375 m<sup>2</sup>

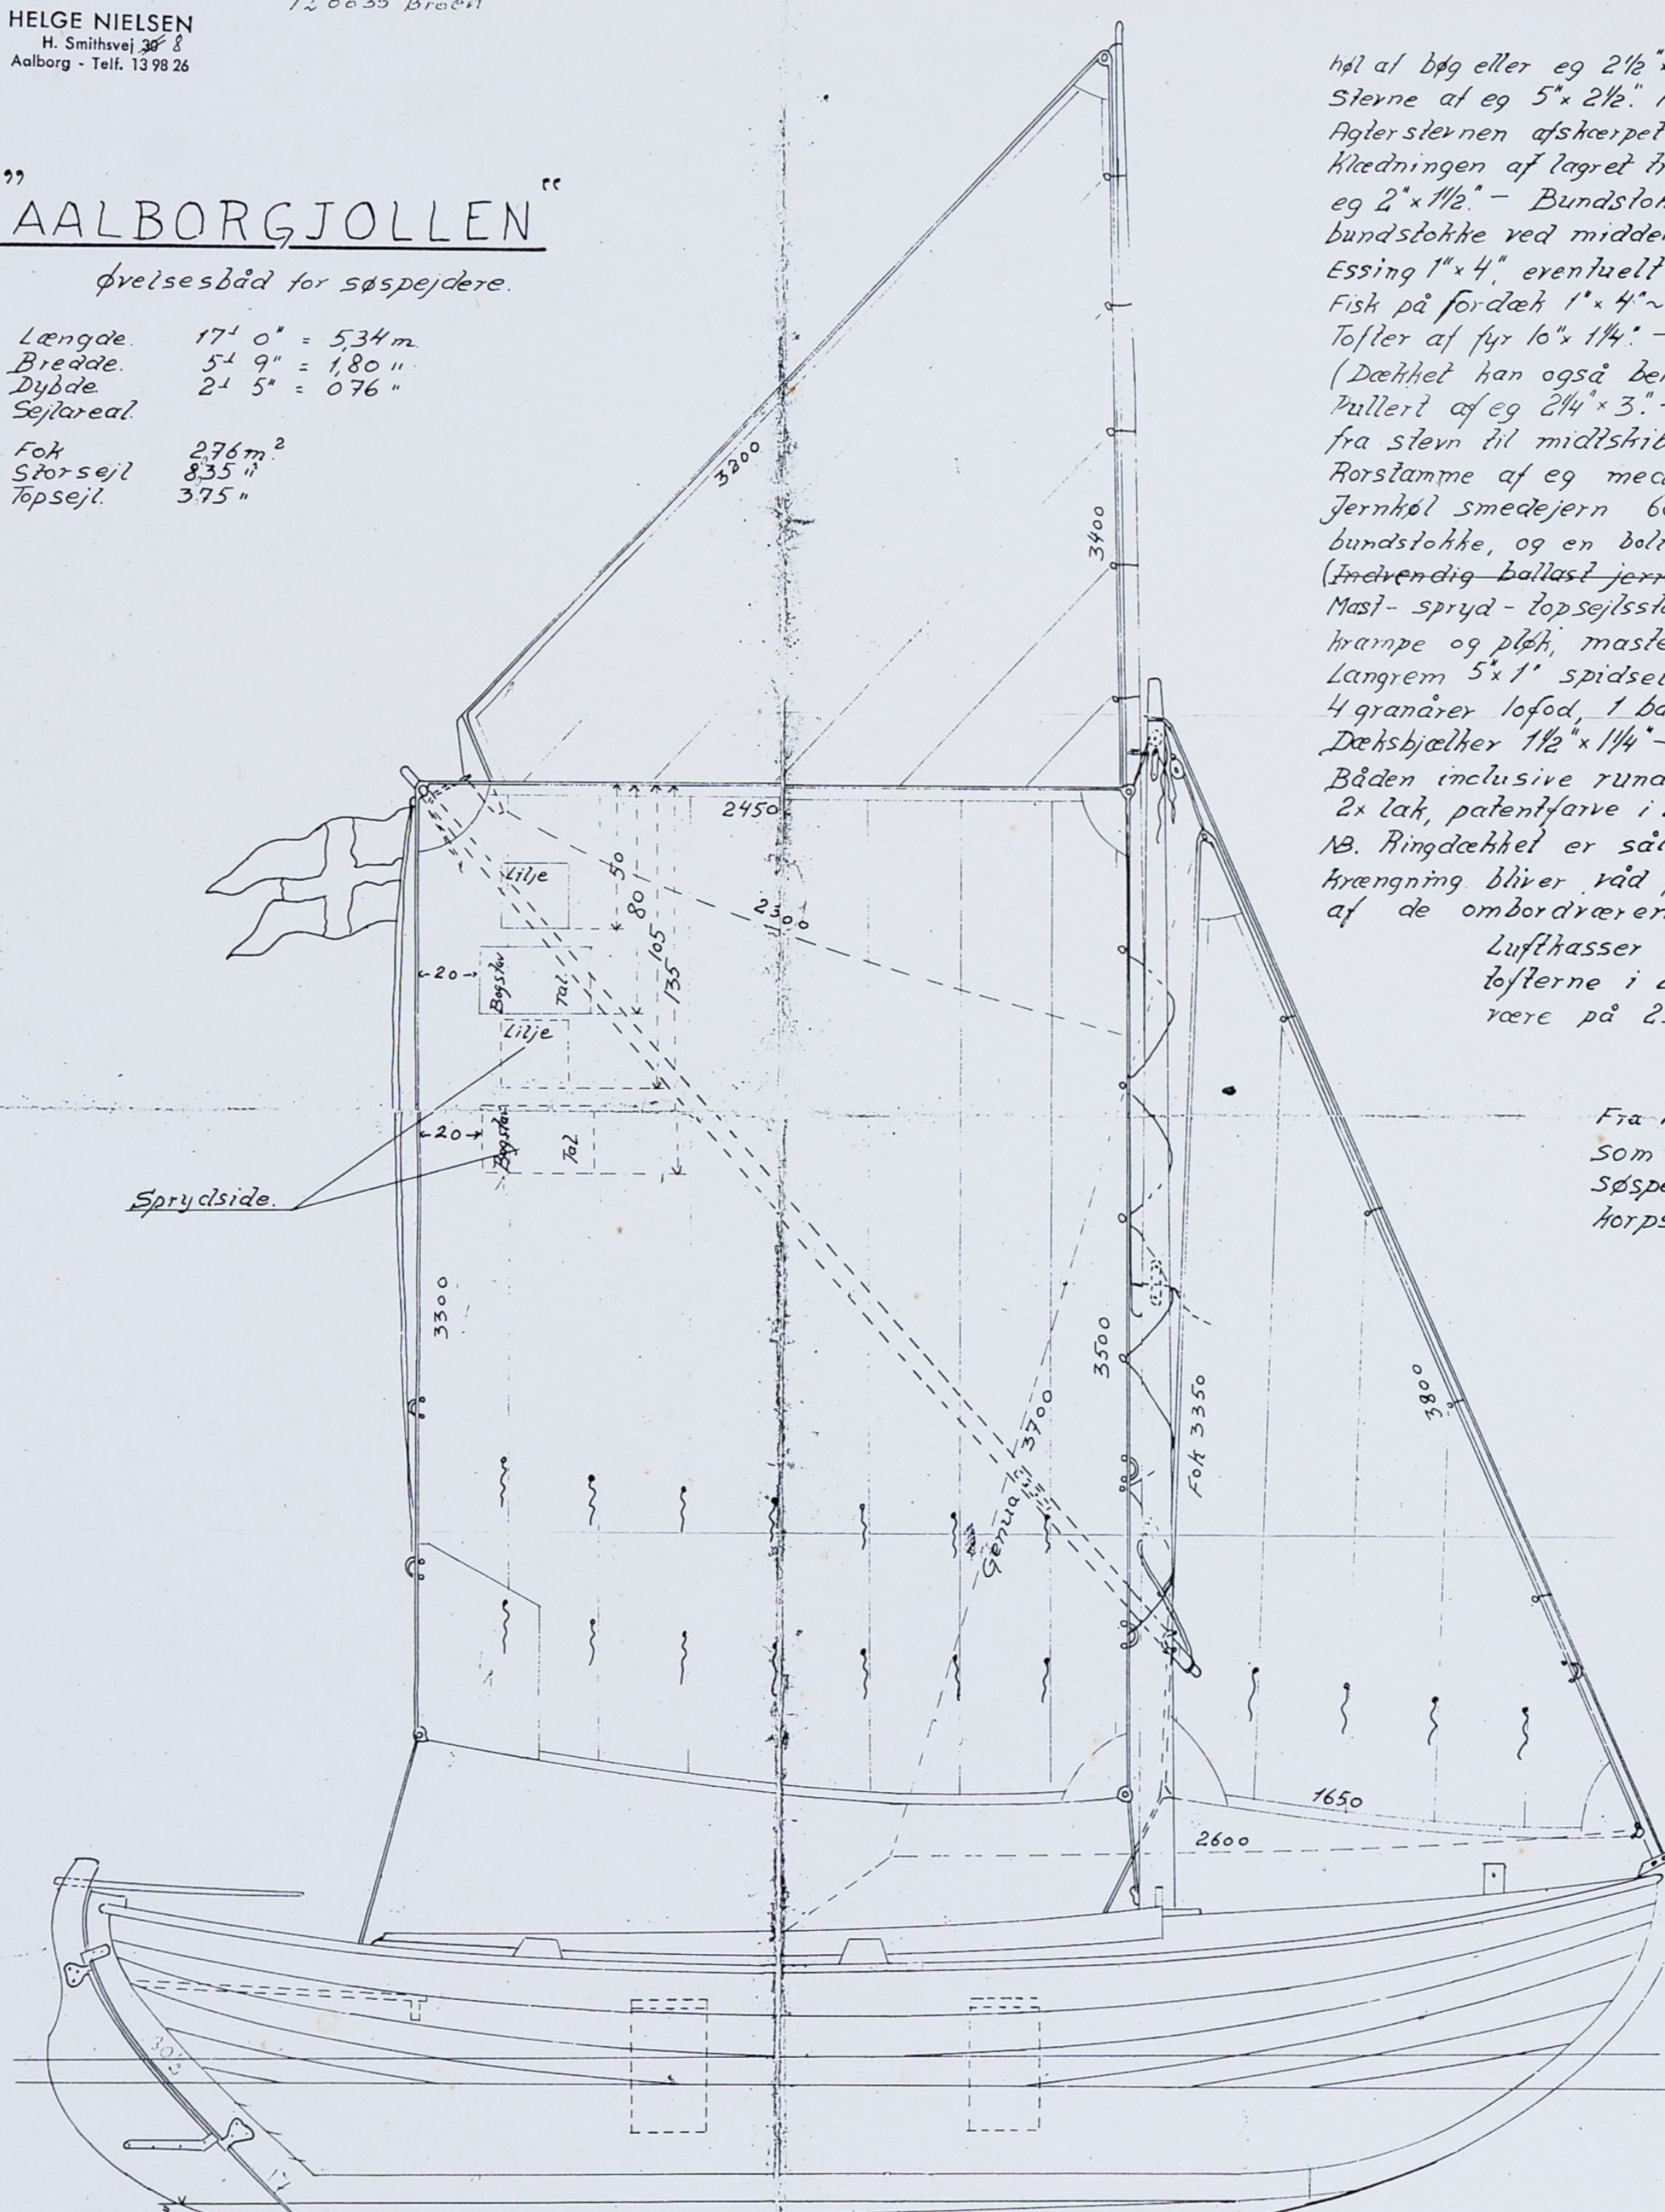

Høj af bøj eller eg 2 1/2" x 6".  
Sternen af eg 5" x 2 1/2" forstærket afskærpel til 1" fra spunding.  
Agtersternen afskærpel til 1 1/4" og forsynet med kulkehæle.  
Kædningen af tagret træ (Halmar eller lærk) 1 1/2" - Spanter af eg 2" x 1 1/2". - Bundstokke af eg 2" tykke, armkængde for bundstokke ved middelspæt 36" afkortes mod enderne.  
Essing 1" x 4", eventuelt med fals til dæklplanter og klædning.  
Fisk på fordek 1" x 4" x 6" med fals til dæklplanter.  
Tøfter af fyr 1 1/4" x 1 1/4" - Dæk af fyr 1 1/4" x 2" x 3/4" rullet bomuldsbåd.  
(Dækhet kan også beklædes med lærred).  
Pullert af eg 2 1/4" x 3". - Lugeharm 5/8" eg - Eventuelt svinerøg fra stovn til midtskibs. - Bundbrædder af fyr 3/4" aflagelig.  
Rorslamme af eg med gyrrerplade med 39 golv bolte.  
Jernhøl smedejern 60 x 120 mm - 175 kg: 4 bolte gennem bundstokke, og en bolt for og agter gennem høl og bjørn.  
(Anvendelig ballast-jern eller bly vægt 135 kg) p.g.a. ændret køl.  
Mast - spryd - topsejlsstøtte af gran, jernbøjle for masten med krampe og pløb, mastestov af eg.  
Langrem 5 x 1" spidsel ud mod enderne til 3" x 3/4".  
4 granrør løstod, 1 bordskotte - klinker af hobber.  
Dæksbjælter 1 1/2" x 1 1/4" - Afstand 12". - Alt bordslag galvaniseres.  
Båden inclusive rundholter mæltes med fernis, derefter 2 x lak, patentfarve i bunden.  
NB. Ringdækhet er således indrettet at roergængerne ved hængning bliver våd først og således bliver overretet først af de ombordværende.  
Luffkasser indrettes i båden som vist under tøfterne i 2 halvdele. Tankene tilsammen skal være på 23 l.


Fra 1941 er jollen anerkendt som obligatorisk øvelsesbåd for søspejdere i 'Det Danske Spejderkorps'

Med hr. ing. Aage Utzons tilladelse er denne tegning en revideret udgave af originaltegningen tegnet i Aalborg juli 1929.



O. Schiønning, Januar 1953.

Med hr. ing. Aage Utzons tilladelse er tegn. ændret med hensyn til kølarrangement.

D. D. S.  
Marts 1959.

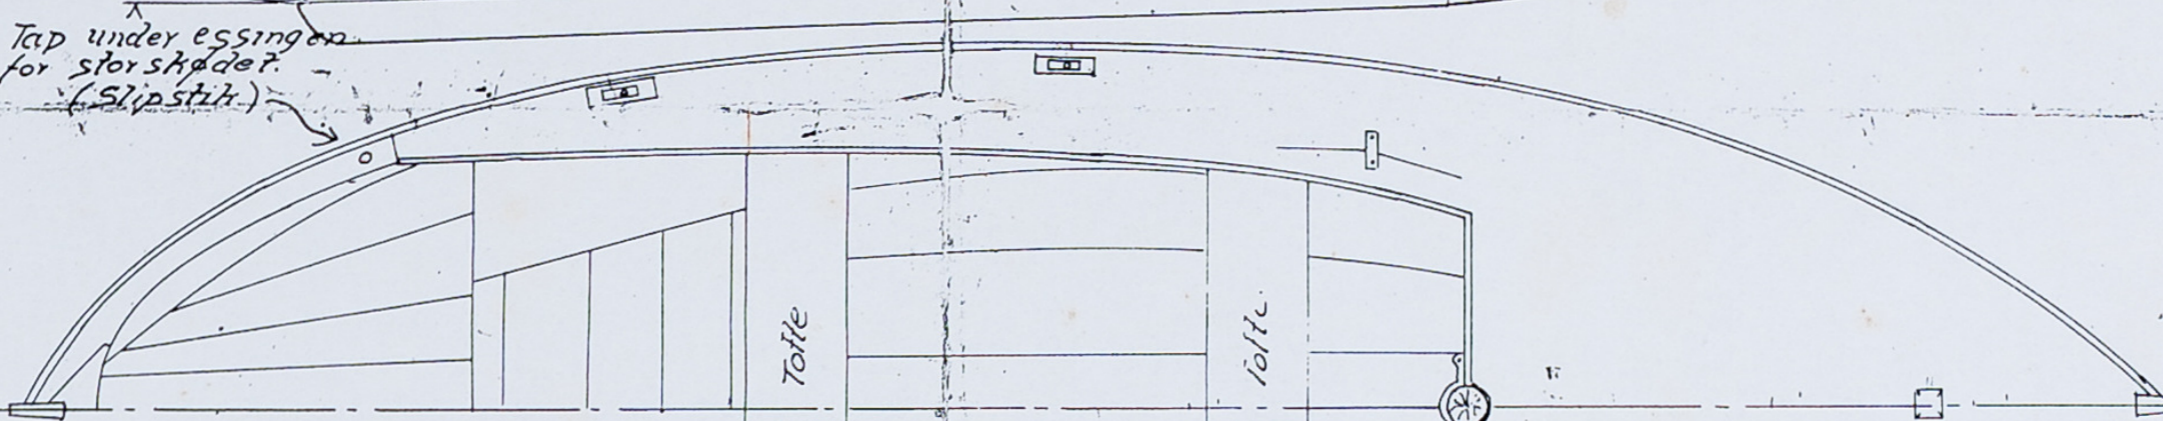

12 6 0 1 2 3 4 5 6 7 8 9 10 Fod.  
2 Meter.

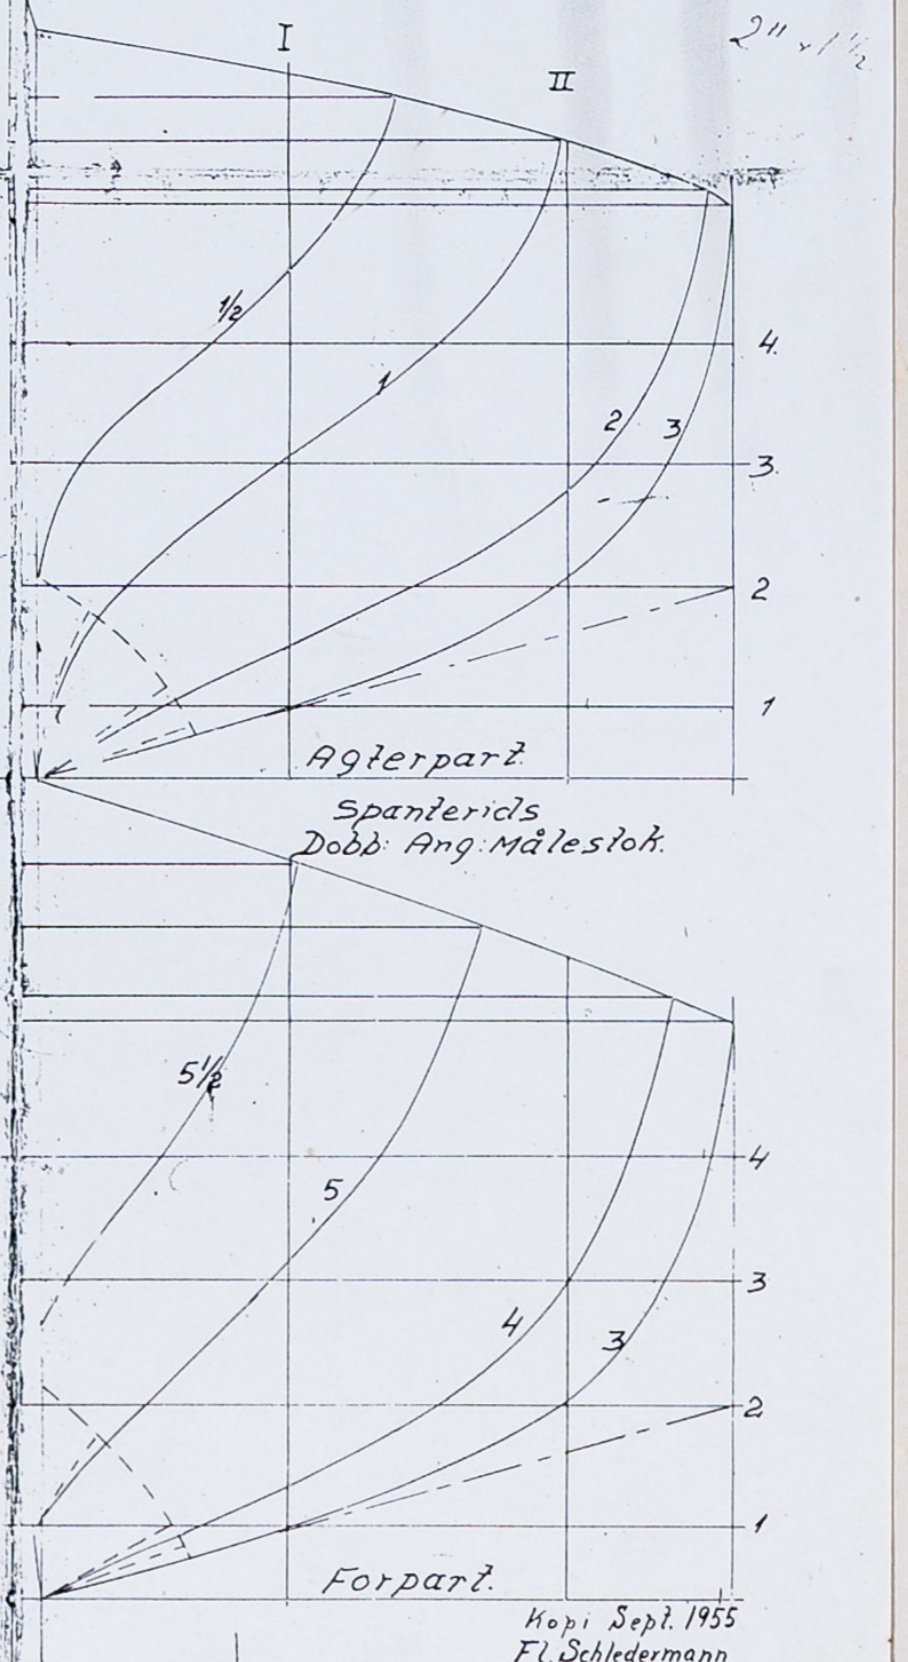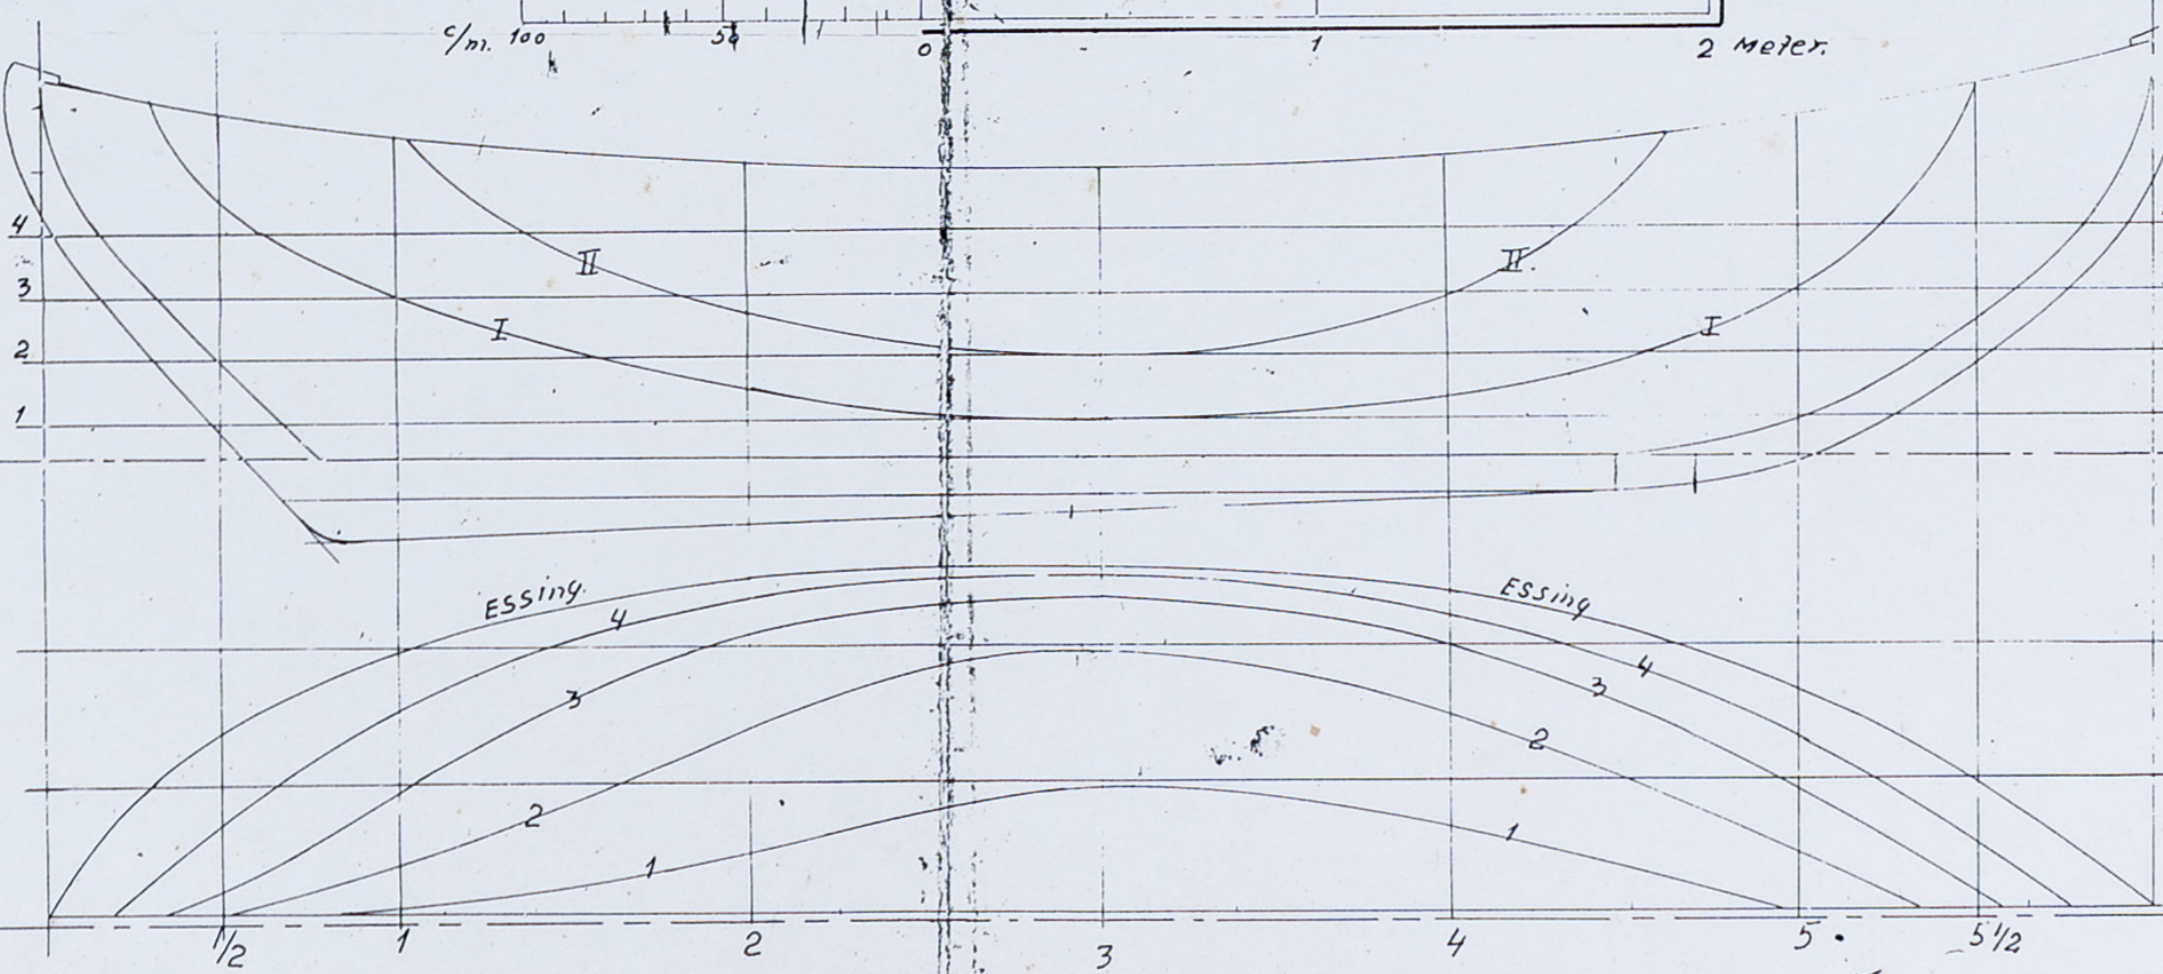

Kopi Sept. 1955  
Fl. Schledermann.